


避難経路図 1階

- 凡例  
 ← 避難方向  
 車 車椅子避難誘導サイン

- ・避難階は1階だが、2階エントランスロビーからも直接ペDESTリアンデッキ(1)を通過して地上に避難できる計画となっている。
- ・搬入通路は利用者、主催者の日常動線としても使われ、避難時には多人数が避難する経路となるため、避難に支障となる物品等が置かれないう維持管理を徹底する。

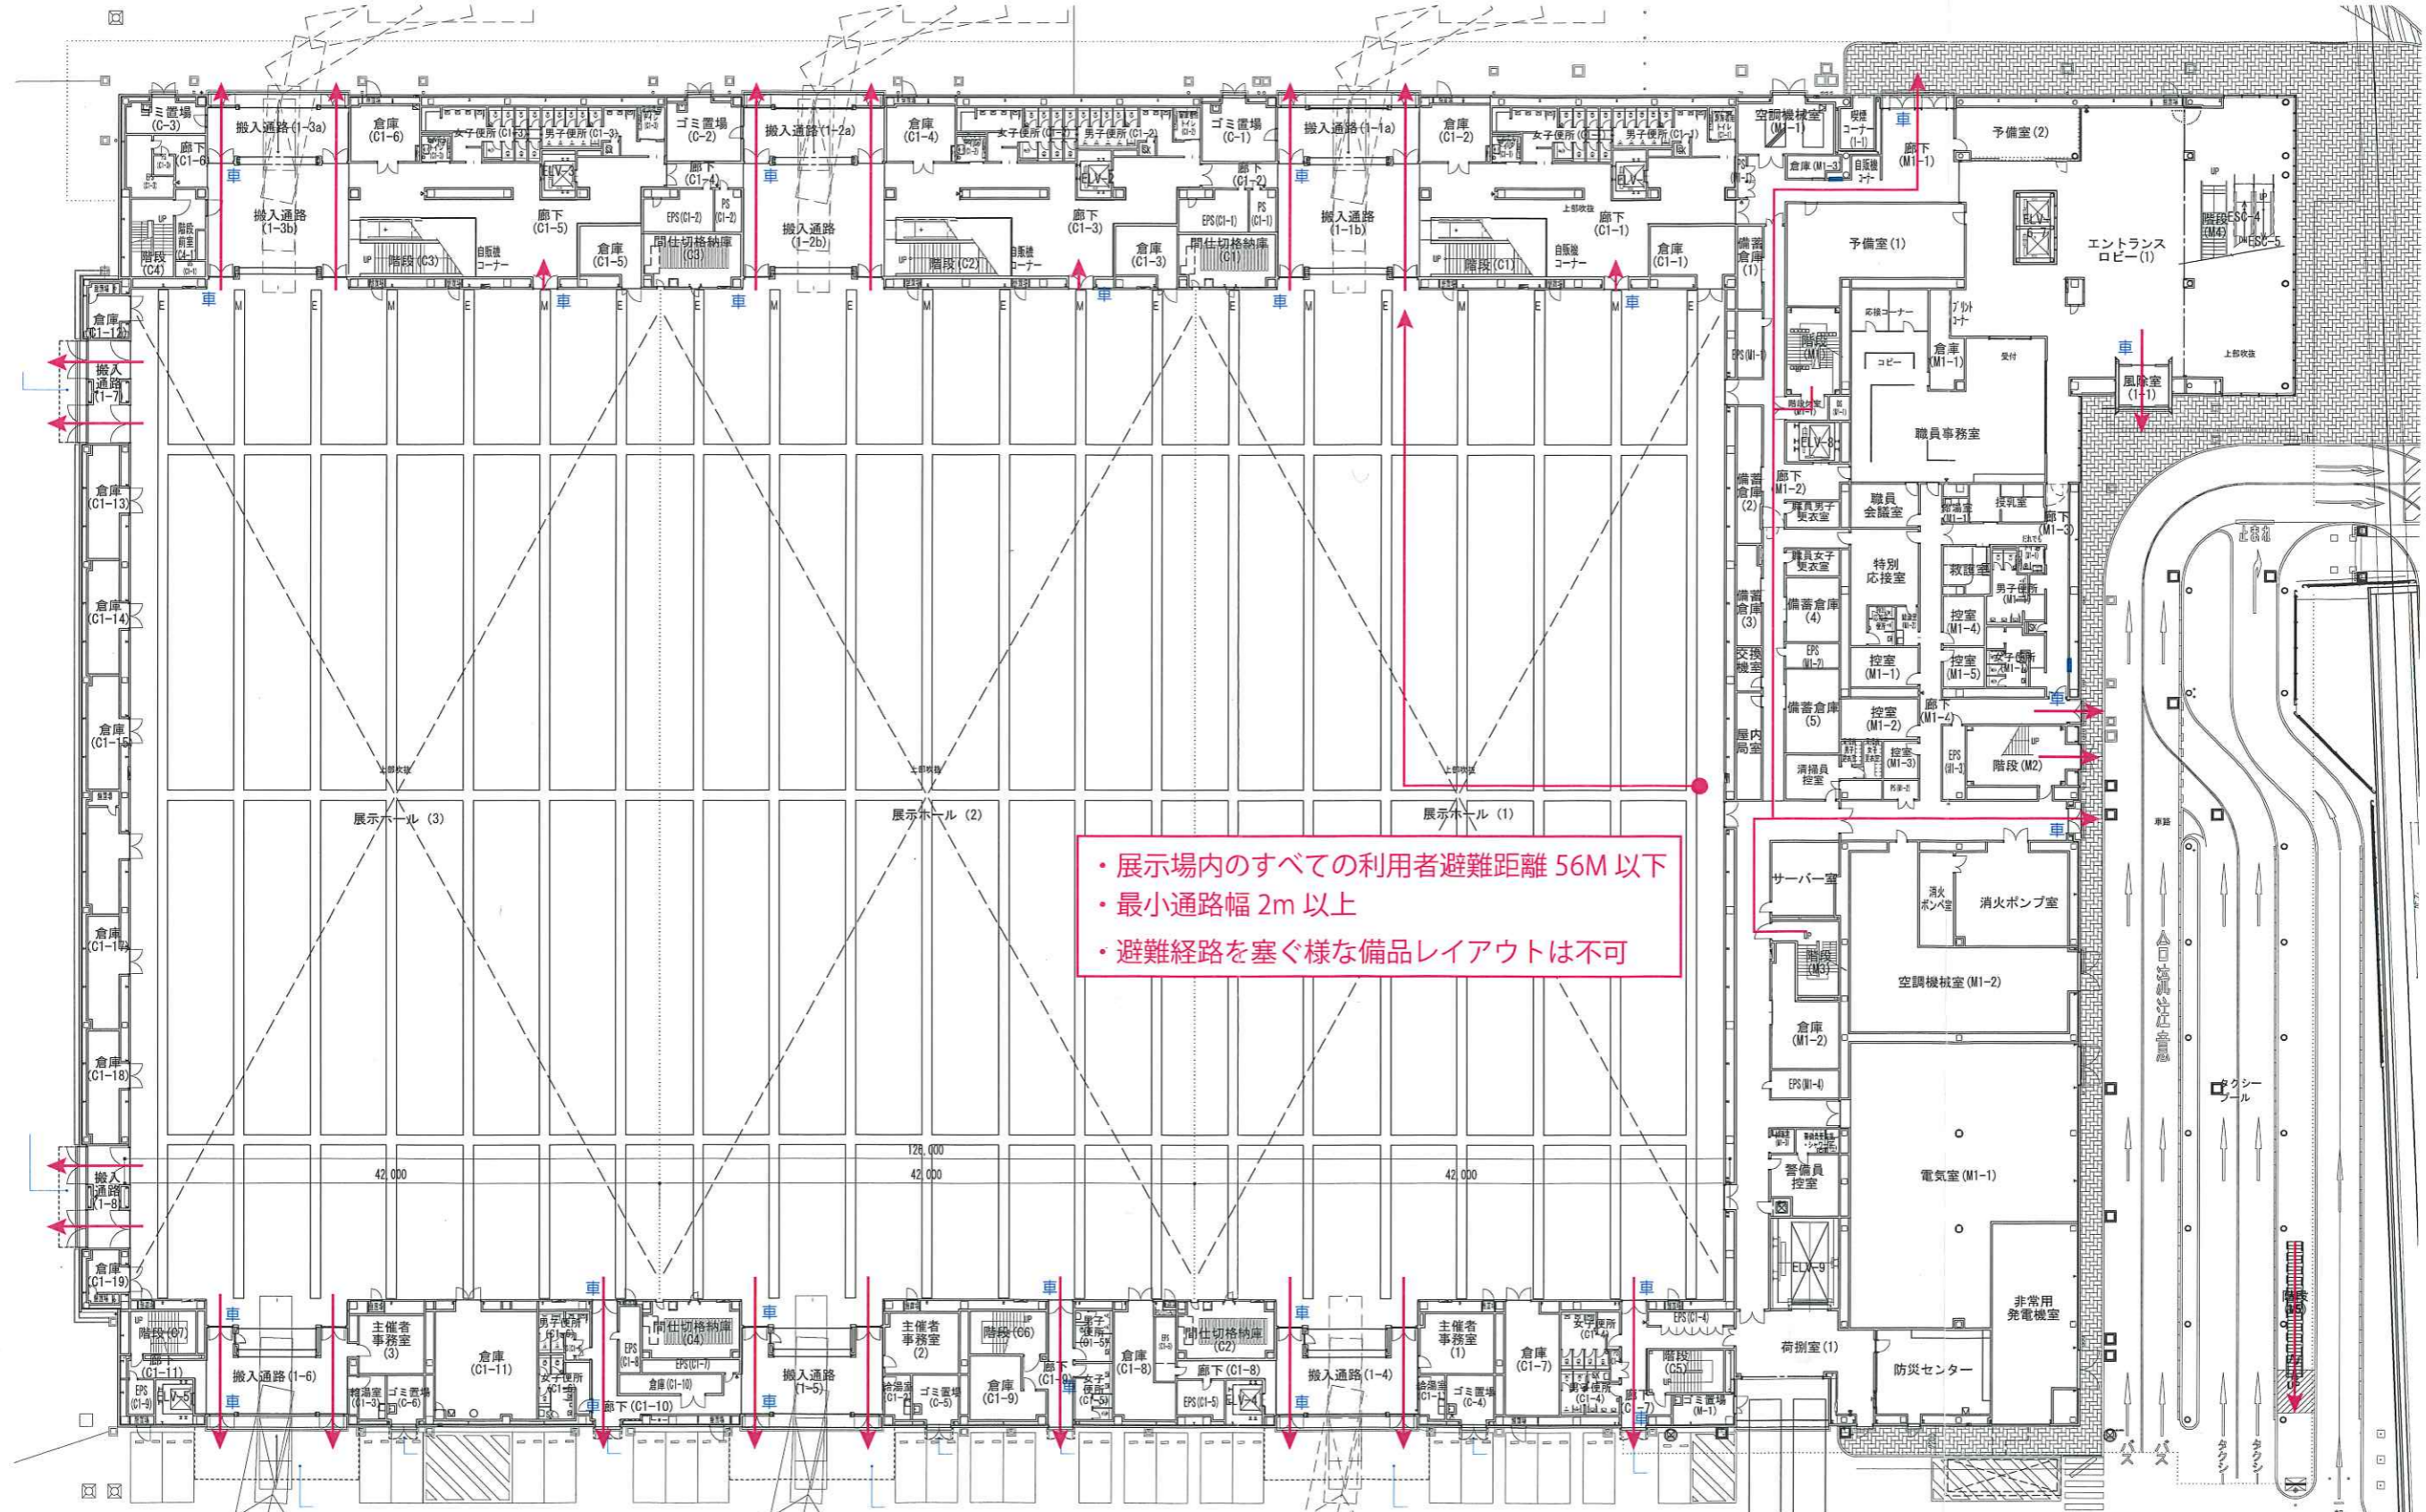


・展示場内のすべての利用者避難距離 56M 以下  
 ・最小通路幅 2m 以上  
 ・避難経路を塞ぐ様な備品レイアウトは不可

避難経路図 2階

- 凡例  
 ← 避難方向  
 車 車椅子避難誘導サイン

・2階メインホール、2、3階中会議室、4階大会議室は当該室が火災の場合は、ホワイエ及び後方の廊下へ早期避難し、日常動線であるホワイエが火災の際には、後方の廊下へ避難することが可能である。但し、避難誘導については、吹き抜け空間で出荷した際など出火位置が早期に特定できない可能性があるため、原則当該会議室出火時以外は後方の廊下へ避難誘導を行う。避難誘導は会議室内のスタッフが行い、上記内容を遵守させるために建物管理者はスタッフに説明教育を徹底する。

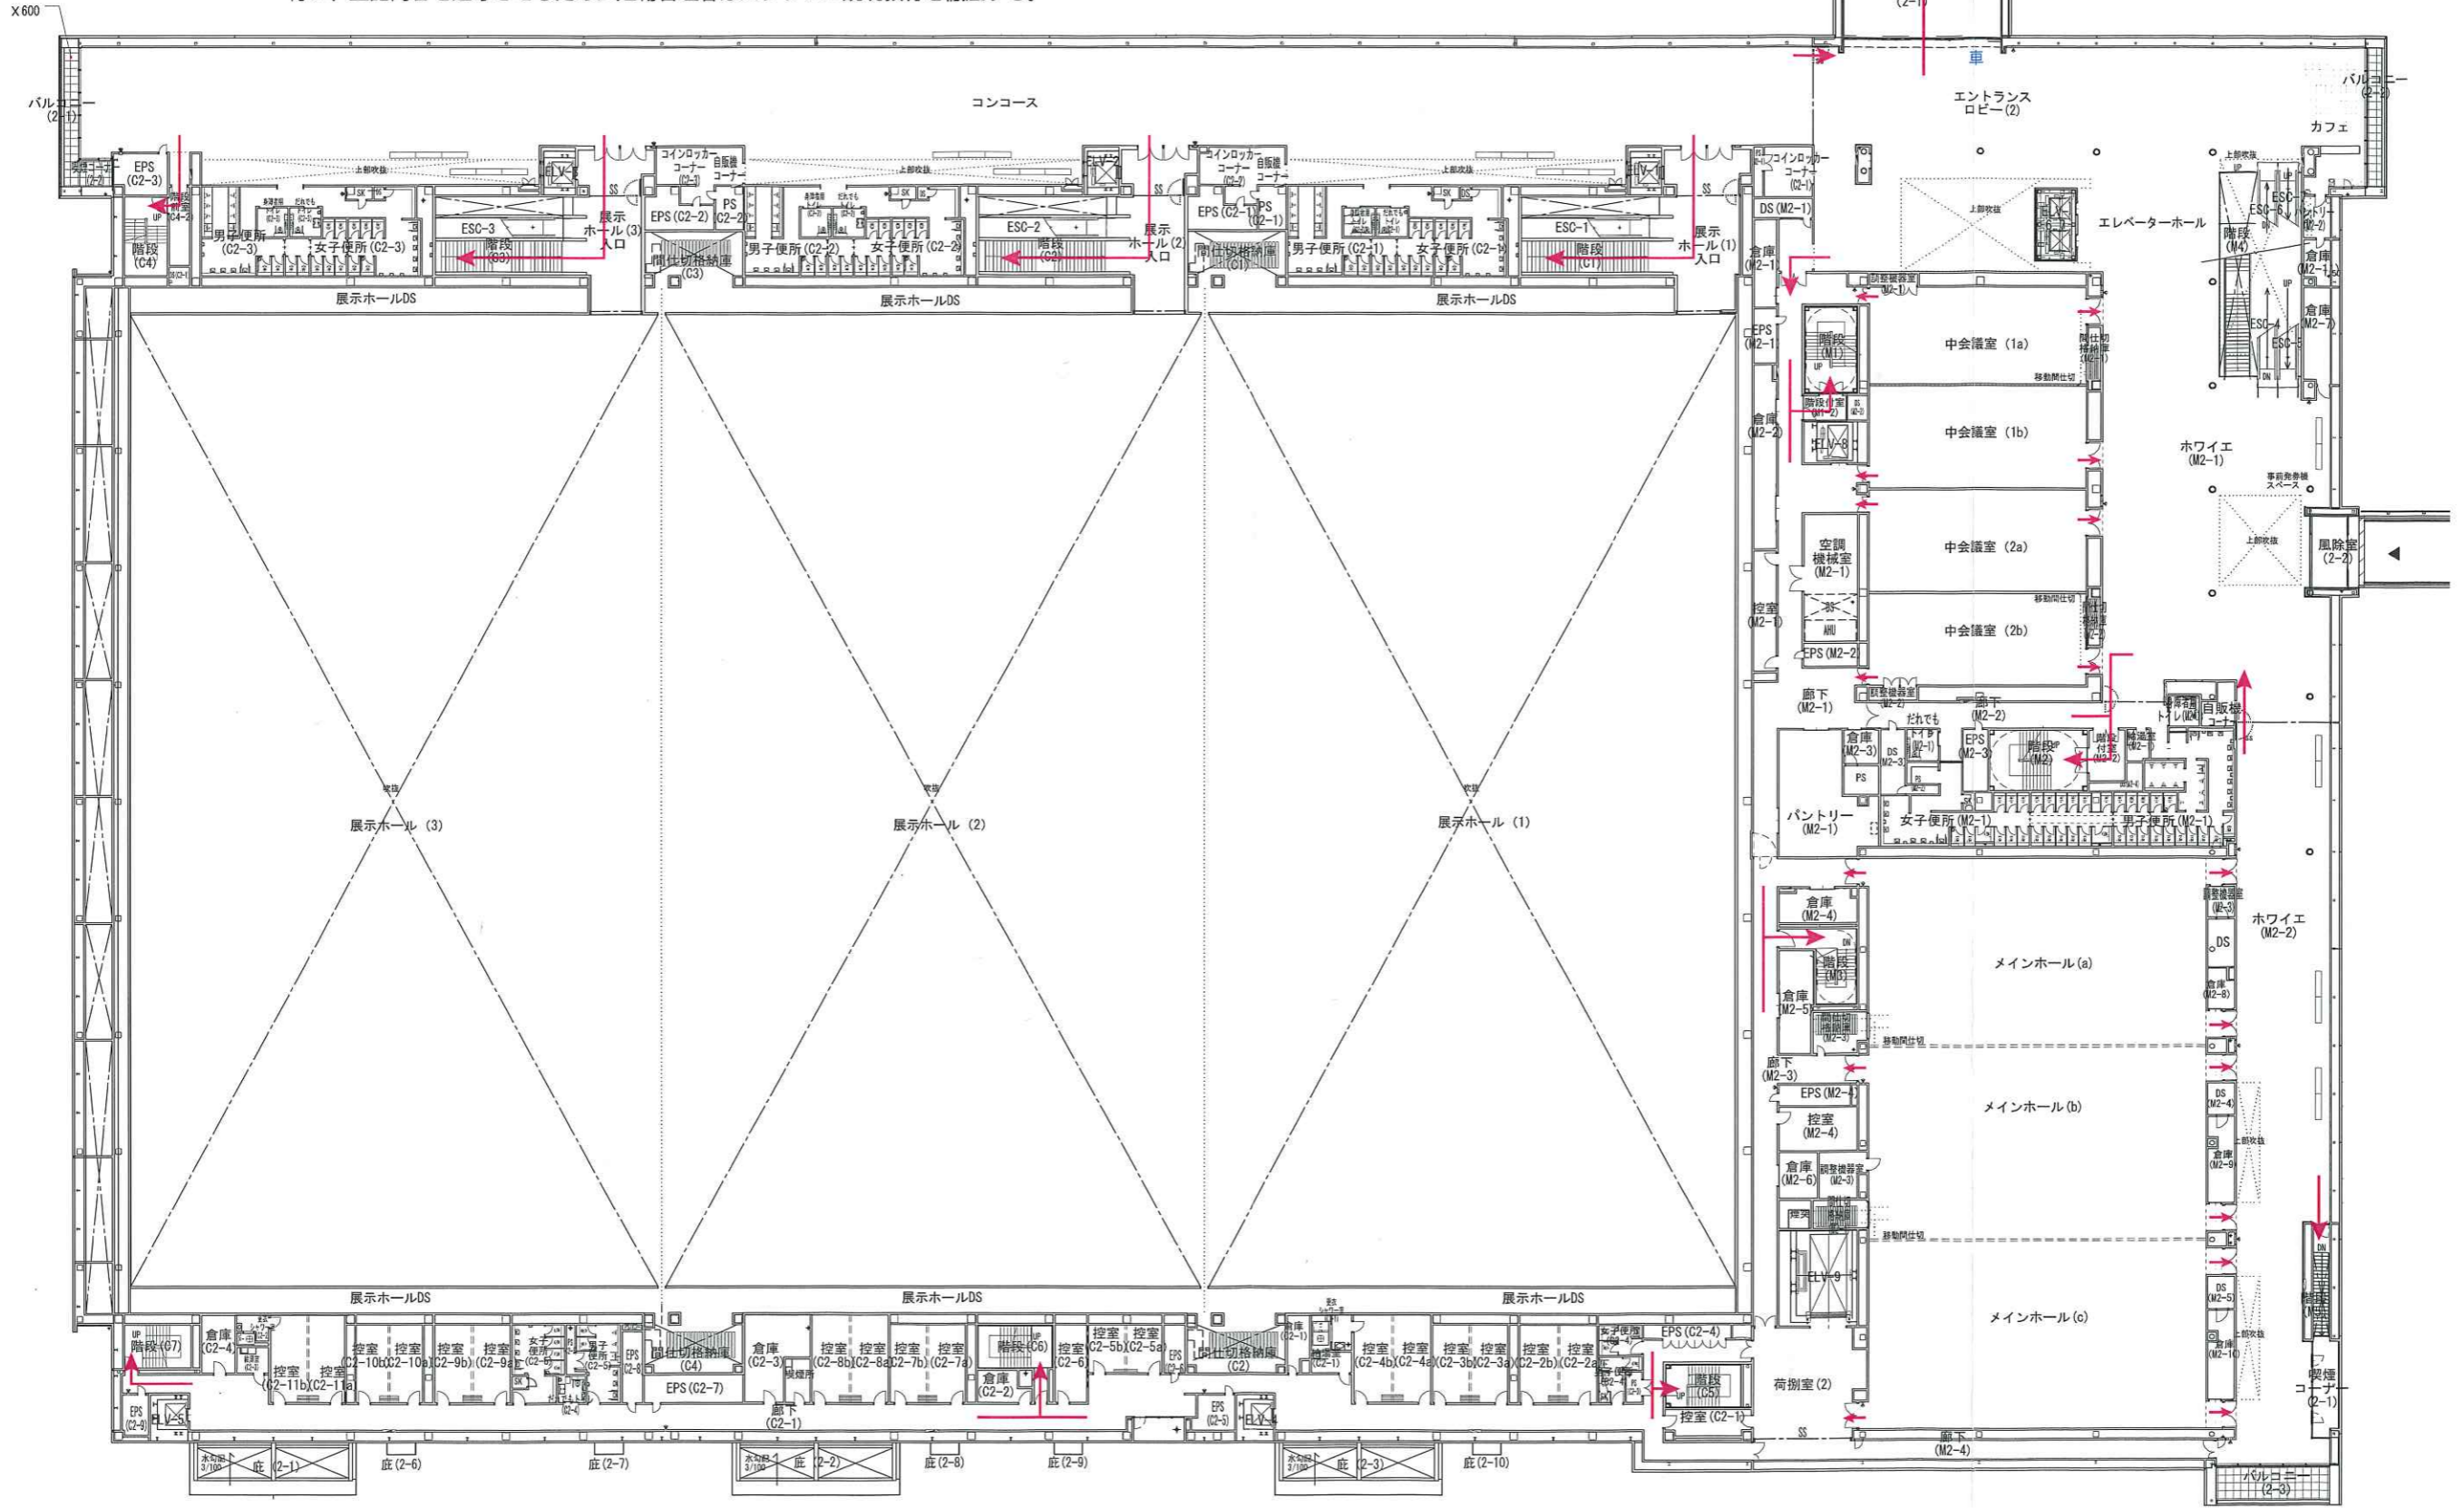

避難経路図 3階

- 凡例  
 ← 避難方向  
 車 車椅子避難誘導サイン

・3, 4階ホワイエは階段付室へ至る各会議室からの避難経路となるため、可燃物が置かれないように維持管理を徹底する。

